

Územní plán KOSTELNÍ RADOUŇ

STABILIZ. PLOCHY		PLOCHY ZMĚN		FUNKČNÍ PLOCHY	
[Orange]	[Orange]	[Orange]	[Orange]	SO	PLOCHY SMÍŠENÉ OBYTNÉ
[Pink]	[Pink]	[Pink]	[Pink]	OV	PLOCHY OBČANSKÉHO VYBAVENÍ
[Yellow]	[Yellow]	[Yellow]	[Yellow]	OVS	PLOCHY OBČANSKÉHO VYBAVENÍ - SPORT
[Purple]	[Purple]	[Purple]	[Purple]	V	PLOCHY VÝROBY A SKLADOVÁNÍ (VČETNĚ ZEMĚĚLSKÉ)
[Blue]	[Blue]	[Blue]	[Blue]	VP	PLOCHY VEŘEJNÝCH PROSTRANSTVÍ
[Green]	[Green]	[Green]	[Green]	VPZ	PLOCHY VEŘEJNÝCH PROSTRANSTVÍ - VEŘEJNÁ ZELEŇ
[Grey]	[Grey]	[Grey]	[Grey]	DI	PLOCHY DOPRAVNÍ INFRASTRUKTURY
[Red]	[Red]	[Red]	[Red]	DI 1	PLOCHY DOPRAVNÍ INFRASTRUKTURY (ŠÍŘKOVÁ ÚPRAVA KOMUNIKACE VČETNĚ JEDNOSTRANNÉHO CHODNÍKU)
[White]	[White]	[White]	[White]		PLOCHY DOPR.INFR. - MÍSTNÍ KOMUNIKACE, CESTY
[Brown]	[Brown]	[Brown]	[Brown]	TI	PLOCHY TECHNICKÉ INFRASTRUKTURY
[Light Yellow]	[Light Yellow]	[Light Yellow]	[Light Yellow]	TI	PLOCHY TECHNICKÉ INFRASTRUKTURY (PL. PRO SBĚRNÝ DVŮR A KOMUNÁLNÍ KOMPOSTOVÁNÍ)
[Light Green]	[Light Green]	[Light Green]	[Light Green]		PLOCHY ZEMĚĚLSKÉ
[Green]	[Green]	[Green]	[Green]		PLOCHY LESNÍ (PUPFL)
[Blue]	[Blue]	[Blue]	[Blue]		PLOCHY VODNÍ A VODOHOSPODÁŘSKÉ
[Green]	[Green]	[Green]	[Green]	PP	PLOCHY PŘÍRODNÍ
[Green]	[Green]	[Green]	[Green]	PP-ÚSES	PLOCHY PŘÍRODNÍ - ÚSES

VEŘEJNĚ PROSPĚŠNÉ STAVBY					
KÓD	ÚČEL	PARCELNÍ ČÍSLA	KAT. ÚZEMÍ	PŘEDKUP. PRÁVO	
TI 1	TECHNICKÁ INFRASTRUKTURA KORIDOR PRO STL PLYNOVOD		K.RADOUŇ	o	
TI 2	TECHNICKÁ INFRASTRUKTURA KORIDOR PRO HLAVNÍ VODOV. ŘAD		K.RADOUŇ	o	
TI 3	TECHNICKÁ INFRASTRUKTURA SBĚRNÝ DVŮR A KOMUNÁLNÍ KOMPOSTOVÁNÍ	142/1	K.RADOUŇ	OBEC K.RADOUŇ	
DI 1	DOPRAVNÍ INFRASTRUKTURA ŠÍŘKOVÁ ÚPRAVA KOM. VČ. JEDNOSTRANNÉHO CHODNÍKU		K.RADOUŇ	o	
DI 2	MÍSTNÍ OBSLUŽNÁ KOMUNIKACE		K.RADOUŇ	o	

VEŘEJNĚ PROSPĚŠNÁ OPATŘENÍ					
KÓD	ÚČEL	PARCELNÍ ČÍSLA	KAT. ÚZEMÍ	PŘEDKUP. PRÁVO	
LBK	NOVÝ A POLAČKŮV RYBNÍK	NEFUNKČNÍ ÚSES	K.RADOUŇ	o	
LBK	POD STARÝM RYBNÍKEM	NEFUNKČNÍ ÚSES	K.RADOUŇ	o	
LBC	POD DLOUHÝM KOPCEM	NEFUNKČNÍ ÚSES	K.RADOUŇ	o	
LBK	RADOUŇSKÝ POTOK I	NEFUNKČNÍ ÚSES	K.RADOUŇ	o	
LBC	NA SÓUTOKU	NEFUNKČNÍ ÚSES	K.RADOUŇ	o	
LBK	NAD ČERNOLESKÝM RYBNÍKEM	NEFUNKČNÍ ÚSES	K.RADOUŇ	o	
LBC	ČERNOLESKÝ RYBNÍK	NEFUNKČNÍ ÚSES	K.RADOUŇ	o	
LBK	LOVĚTÍNSKÝ POTOK	NEFUNKČNÍ ÚSES	K.RADOUŇ	o	


KÓD	ÚČEL	PARCELNÍ ČÍSLA	KAT. ÚZEMÍ	PŘEDKUP. PRÁVO
VP 1	VEŘEJNÉ PROSTRANSTVÍ VEŘEJNÁ ZELEŇ	612/1 (630 PAR. Č. PK)	K. RADOUŇ	K. RADOUŇ

ZÁZNAM O ÚČINNOSTI	
Orgán, který územní plán vydal: Zastupitelstvo obce Kostelní Radouň	Pořizovatel: Městský úřad Jindřichův Hradec Odbor výstavby a ÚP
Pořadové číslo poslední změny: 1	Oprávněná úřední osoba pořizovatele: Jméno a příjmení: Ivana Přibyllová
Datum nabytí účinnosti poslední změny:	Funkce: Referent odboru výstavby a ÚP
	Podpis: Otisk úředního razítka

ZÁKLADNÍ ČLENĚNÍ ÚZEMÍ	
[Black dashed line]	HRANICE ŘEŠENÉHO ÚZEMÍ
[Black solid line]	HRANICE ZASTAVĚNÉHO ÚZEMÍ K 1.11.2013
[Red dashed line]	HRANICE ZASTAVITELNÝCH PLOCH
[Blue dashed line]	HRANICE PLOCH PŘESTAVBY

TECHNICKÁ INFRASTRUKTURA	
[Green hatched]	TI1 KORIDOR PRO PLYNOVOD STL
[Blue hatched]	TI2 KORIDOR PRO VODOVOD (HLAVNÍ ŘAD)
[Brown hatched]	TI2 PLOCHY TECHNICKÉ INFRASTRUKTURY (PL. PRO SBĚRNÝ DVŮR A KOMUNÁLNÍ KOMPOSTOVÁNÍ)

OCHRANNÉ REŽIMY		
STAV	NÁVRH	
[Blue hatched]	[Blue hatched]	HRANICE ROZVLIVŮ
[Purple hatched]	[Purple hatched]	HRANICE NEGATIVNÍHO VLIVU VÝROBNÍCH AREÁLŮ
[Yellow hatched]	[Yellow hatched]	H1 PLOCHY ARCHITEKTONICKY A URBANISTICKY CENNÉ
[Purple hatched]	[Purple hatched]	H2, H3, H4 ARCHITEKTONICKY CENNÉ OBJEKTY
[Purple hatched]	[Purple hatched]	H2 VÝZNAMNÁ STAVEBNÍ DOMINANTA
[Purple hatched]	[Purple hatched]	H5 VÝZNAMNÉ POHLEDY A BODY ROZHLEDU
[Green hatched]	[Green hatched]	H6, H7 HODNOTY PŘÍRODNÍ
[Green hatched]	[Green hatched]	LBC ÚSES - LOKÁLNÍ BIODORIDOR
[Green hatched]	[Green hatched]	LBC ÚSES - LOKÁLNÍ BIODORIDOR - NEFUNKČNÍ
[Green hatched]	[Green hatched]	LBK ÚSES - LOKÁLNÍ BIOCENTRUM
[Green hatched]	[Green hatched]	LBK ÚSES - LOKÁLNÍ BIOCENTRUM - NEFUNKČNÍ
[Green hatched]	[Green hatched]	IP INTERAKČNÍ PRVEK

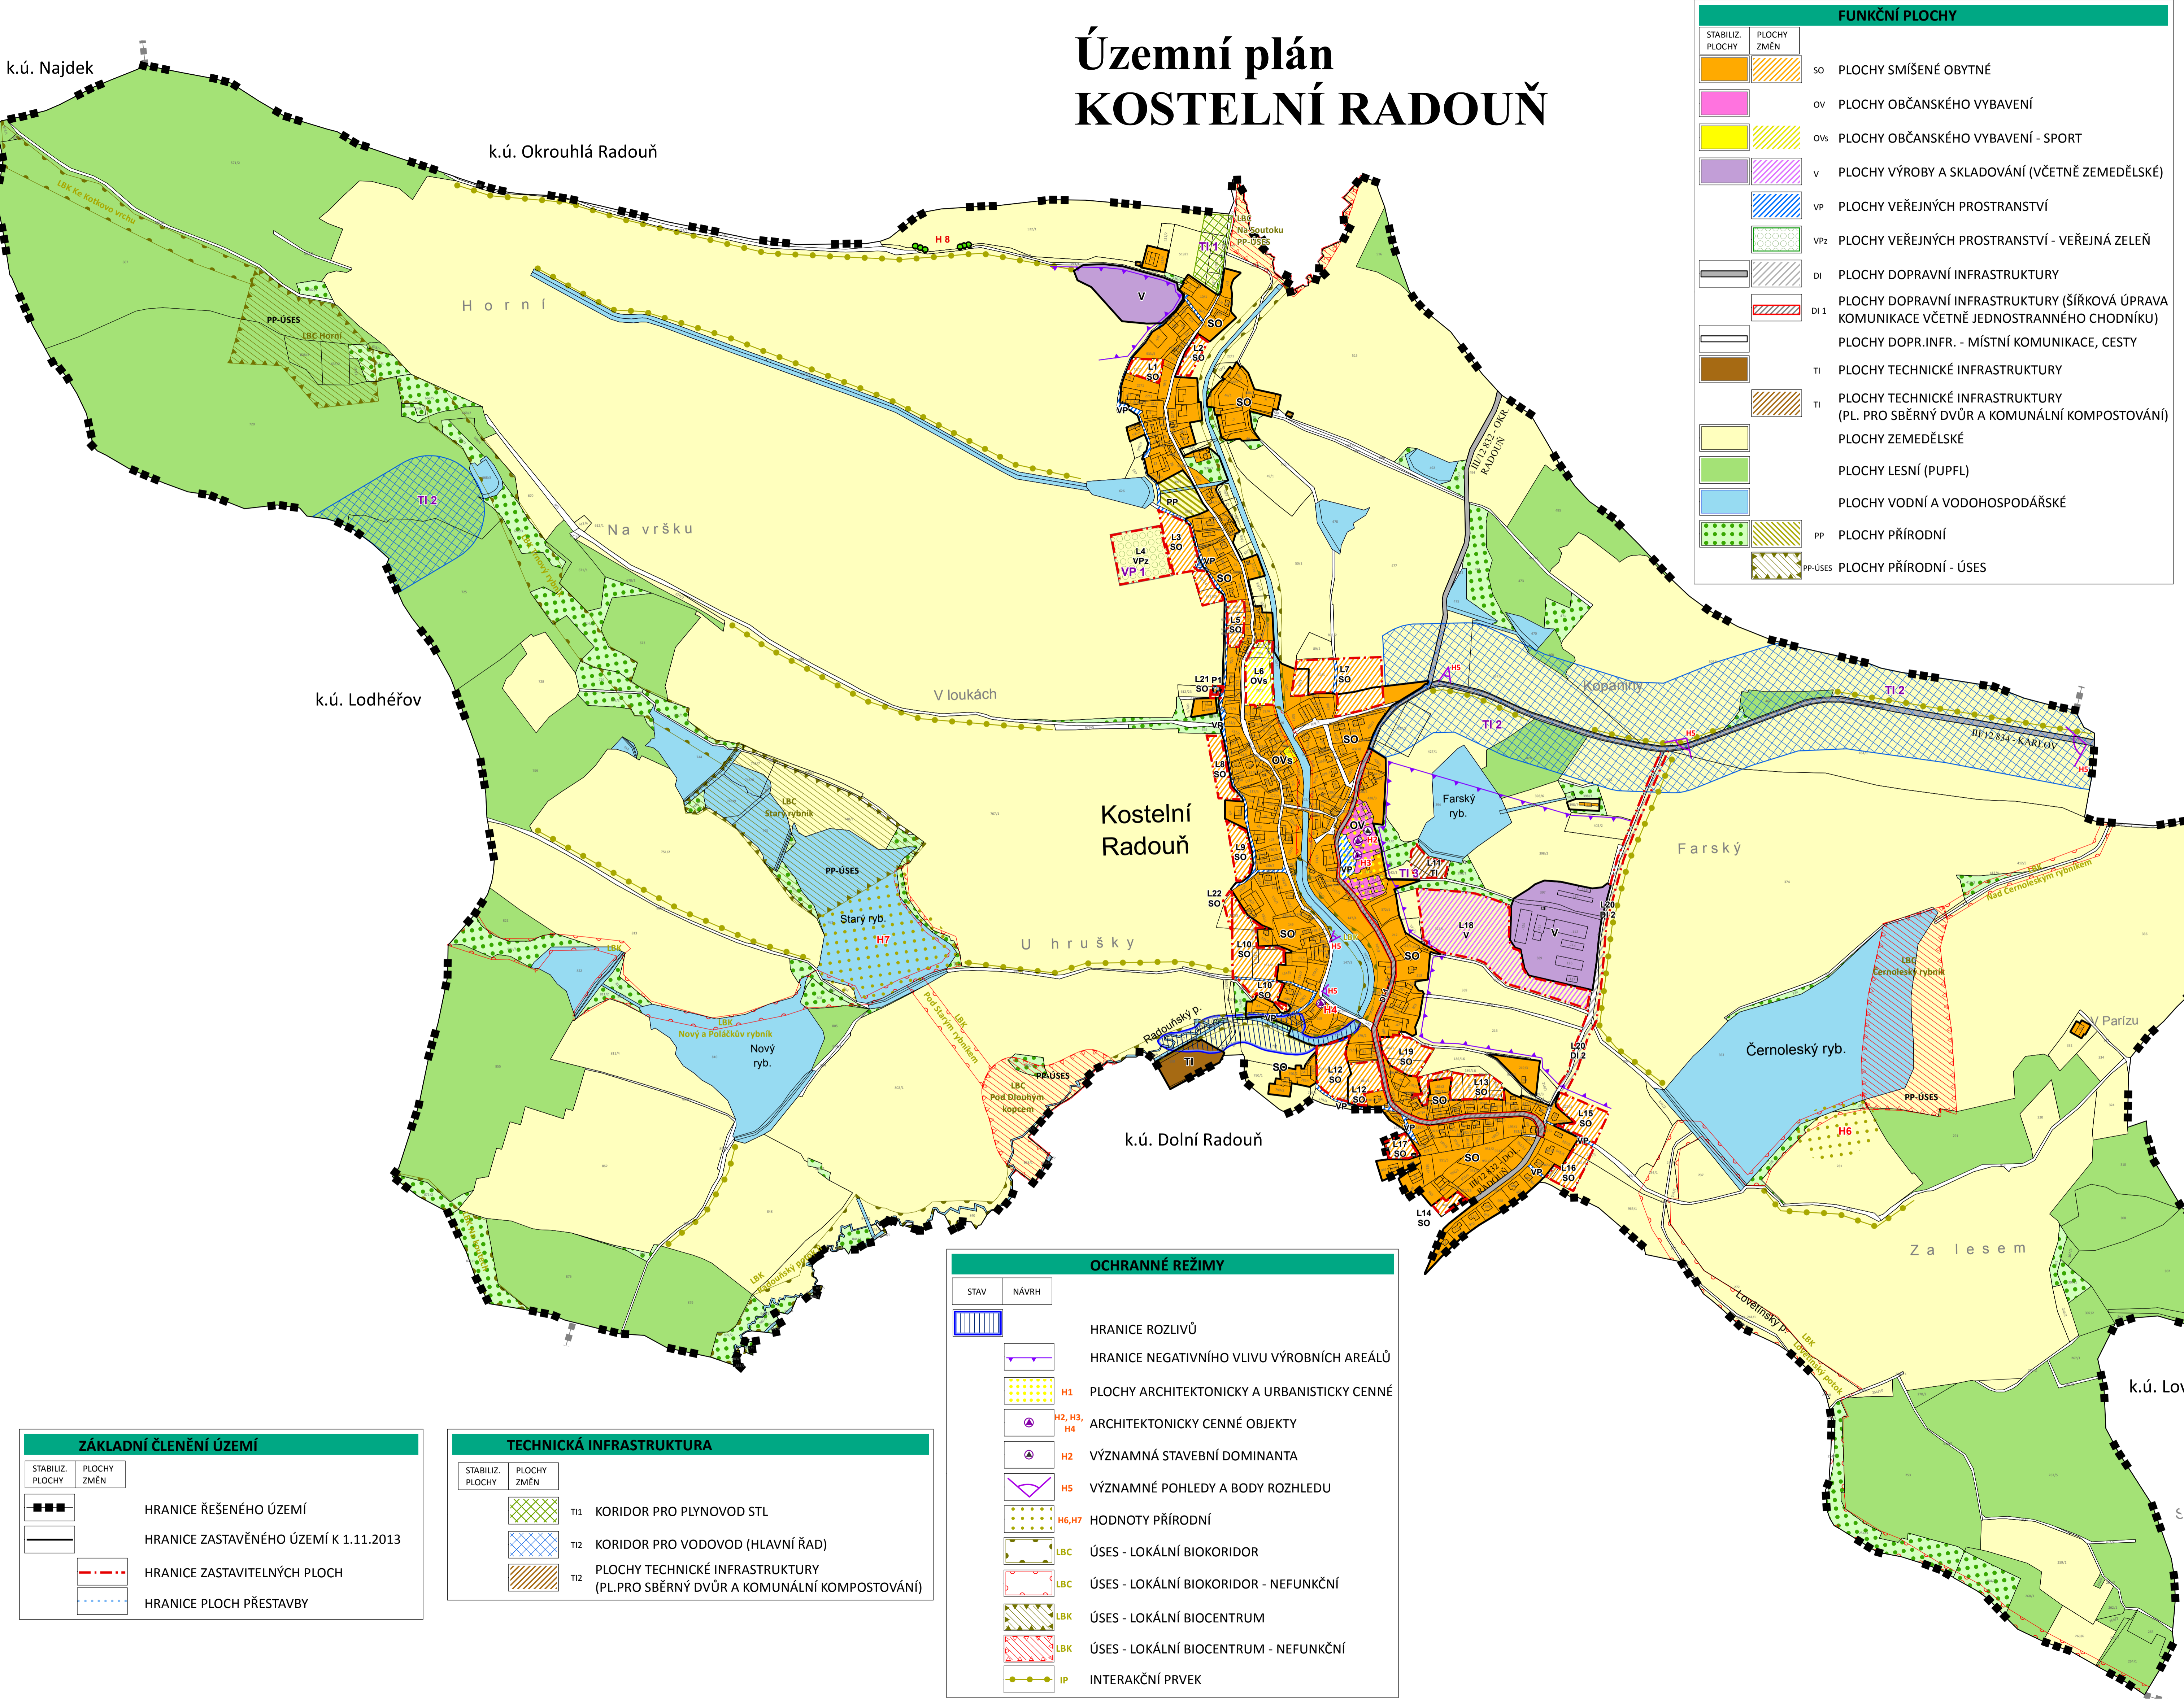

Příloha č. 1 Opatření obecné povahy

ÚZEMNÍ PLÁN KOSTELNÍ RADOUŇ PRÁVNÍ STAV PO ZMĚNĚ Č. 1			
PROJEKTANT	ING. ARCH. ZUZANA HUDCOVÁ NA HRADBÁCH 52 / I, JINDŘICHŮV HRADEC IČO 134 98 592, ČKA 00423		
SPOLUPRÁCE	ING. K. DULOVÁ		
OBSAH	HLAVNÍ VÝKRES		
MĚŘÍTKO	1 : 5 000	DATUM	X / 2014 Č. VÝKRESU 2